



Ursprüngliche Fassung

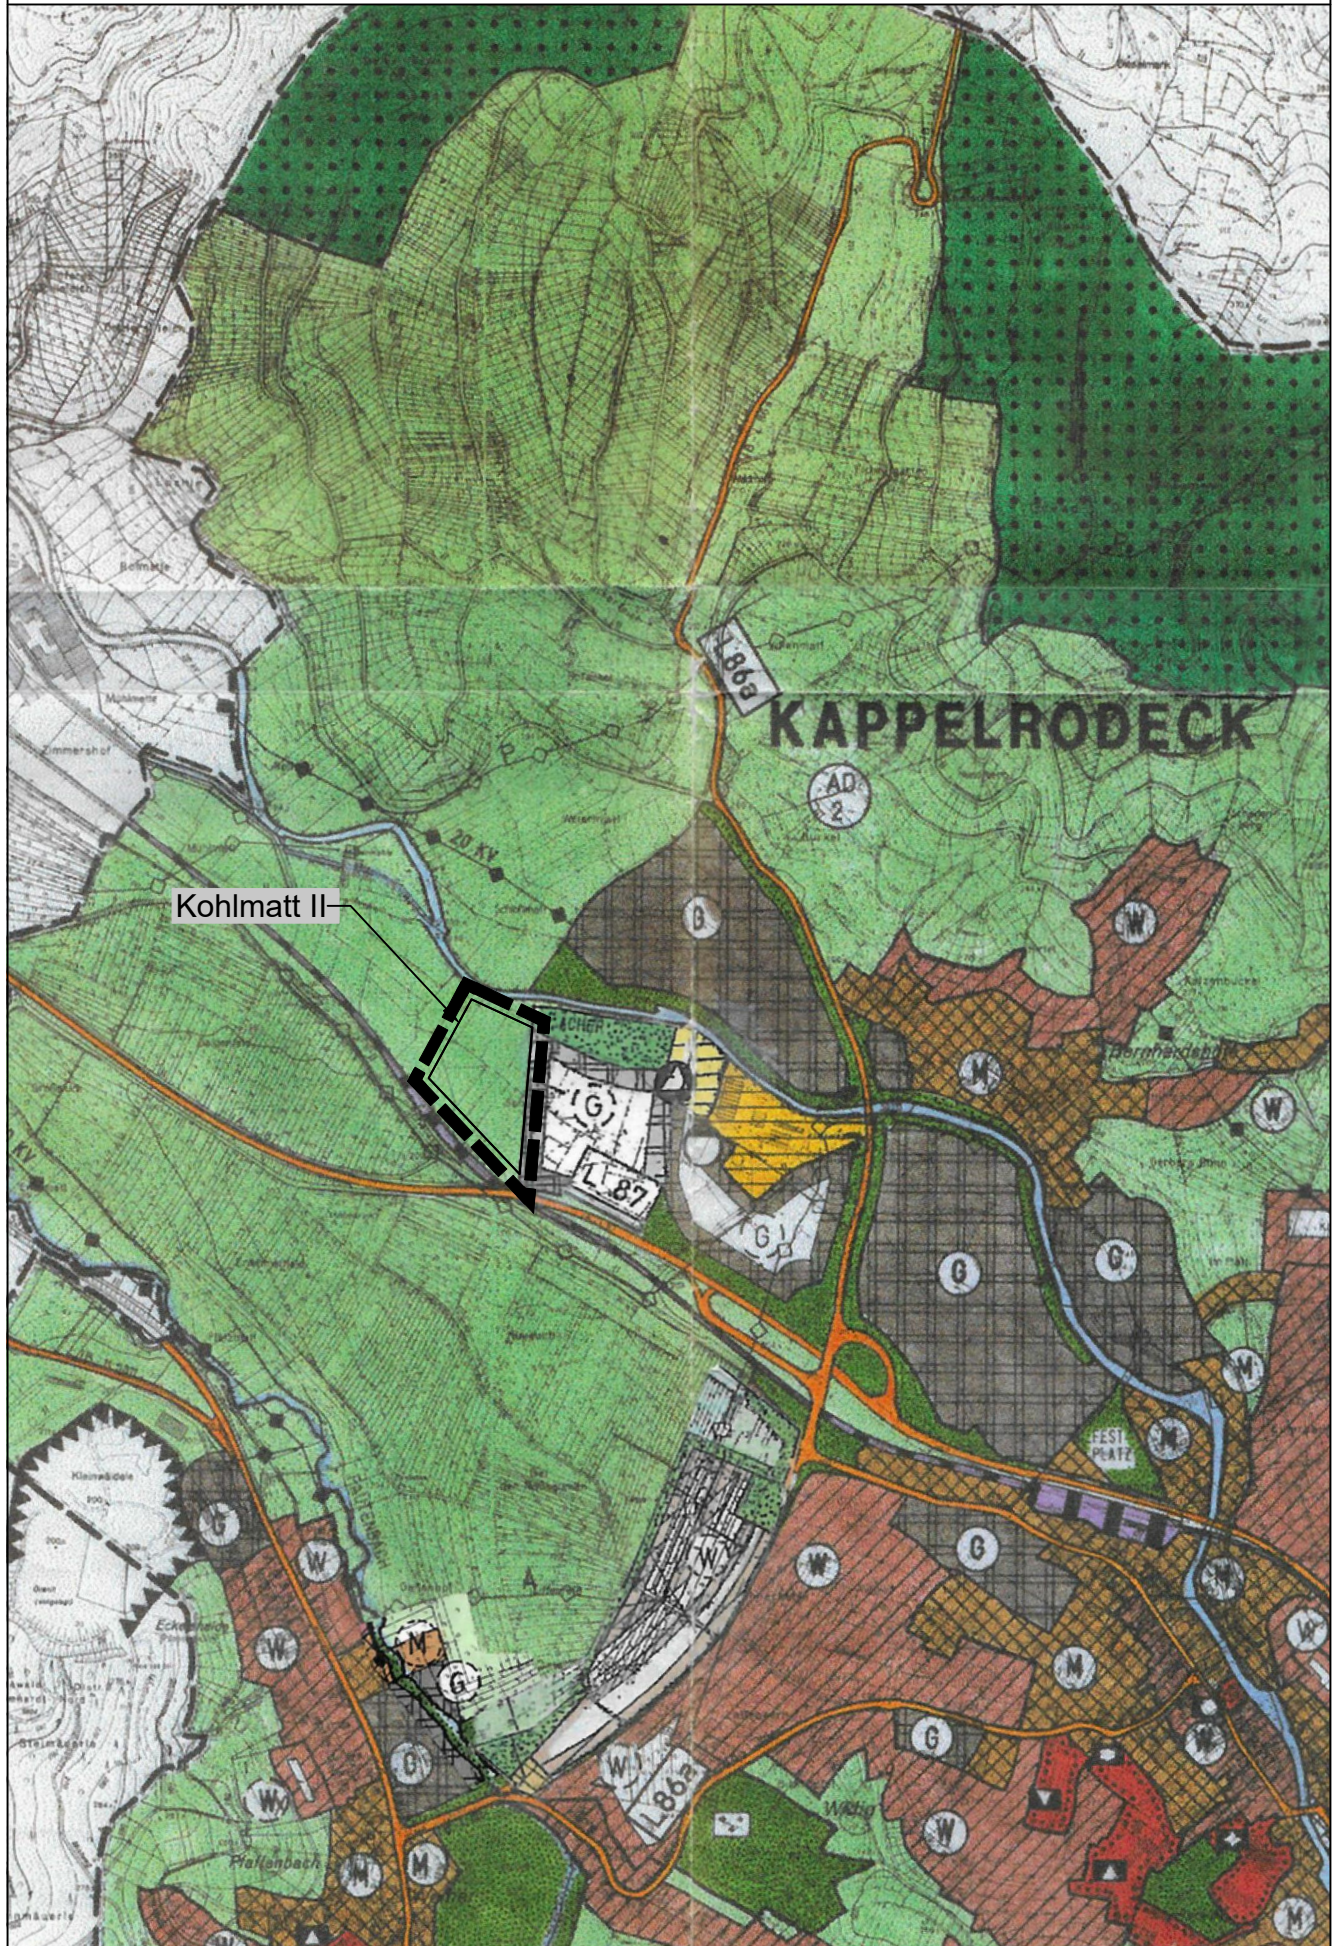

Neue Fassung

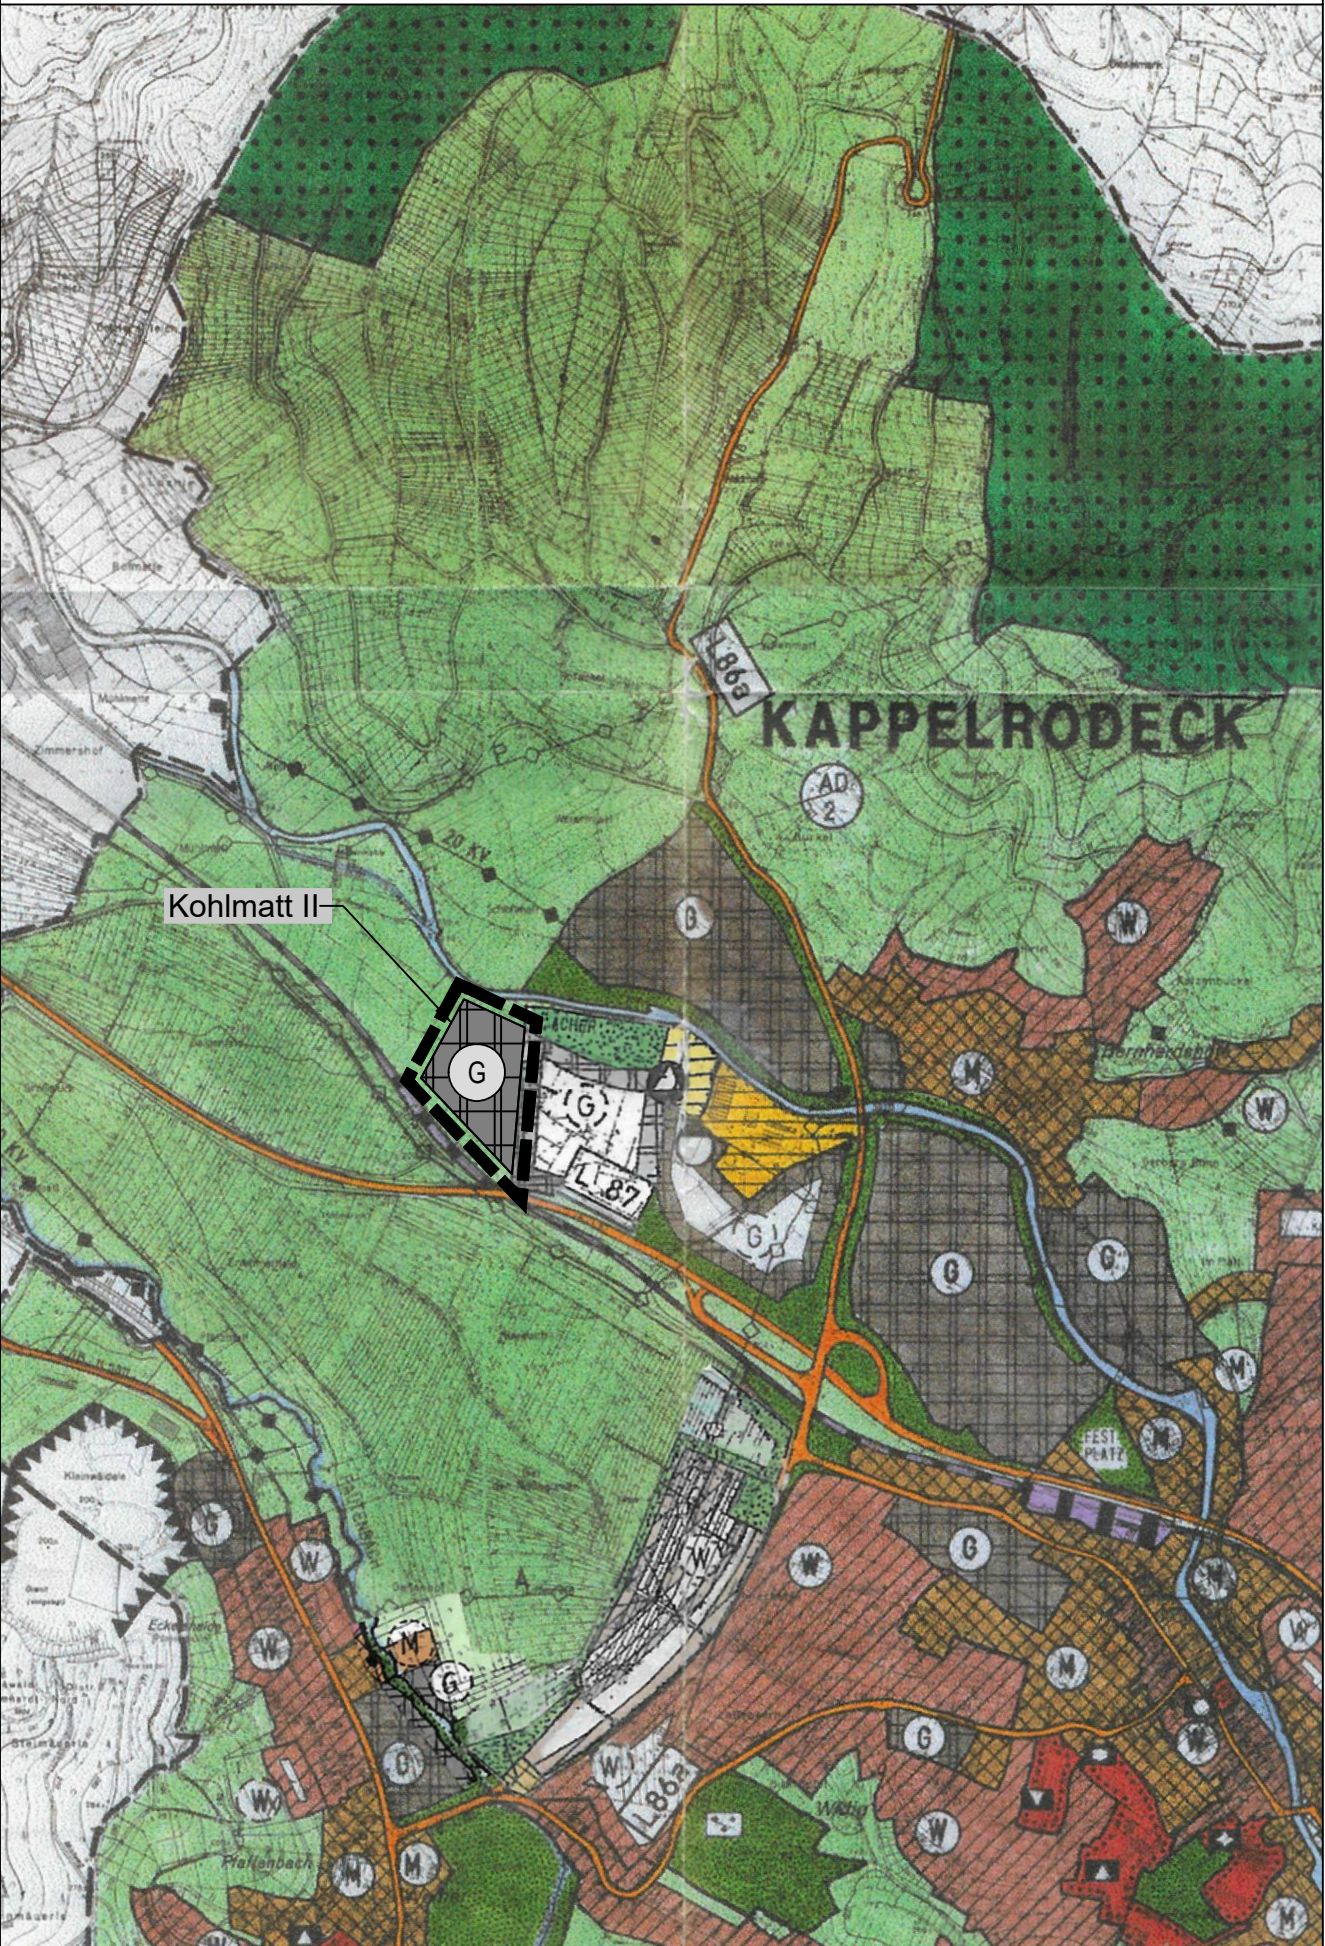

1. Art der baulichen Nutzung
- 1.3. Gewerbliche Bauflächen
15. Sonstige Planzeichen
- 15.13. Grenze des räumlichen Geltungsbereiches

Stand: 24.07.2023

Gemeindeverwaltungsverband
Kappelrodeck

Änderung Flächennutzungsplan in Kappelrodeck



1:10.000

Es wird bestätigt, dass die Inhalte dieses
Flächennutzungsplanes mit dem hierzu ergangenen
Beschluss des Gemeinderats der
Gemeindeverwaltungsverbandes Kappelrodeck
vom..... übereinstimmen

Kappelrodeck,

Verfahrensdaten:

Aufstellungsbeschluss:
Frühzeitige Beteiligung
Entwurfsbilligung:
Offenlage:
Satzungsbeschluss:

Stefan Hattenbach
Verbandsvorsitzender

Der Flächennutzungsplan ist durch öffentliche
Bekanntmachung gemäß § 10 Abs. 3 BauGB
am in Kraft getreten.

Kappelrodeck,

In Kraft getreten am:

Stefan Hattenbach
Verbandsvorsitzender

Lagesystem: GK ☒ UTM ☐		Stand Kataster: 2020
Höhensystem (HST): 130 (DHHN12) ☒ 160 (DHHN92) ☐ 170 (DHHN2016) ☐		Stand Umlegung:
Bestandvermessung:		
Projekt	2022/139	ZINK INGENIEURE Ingenieurbüro für Tief- und Wasserbau Stadtplanung und Verkehrsanlagen
Bearbeiter	Kernler	
Gez.	Moser	
Datum		