



### Ursprüngliche Fassung

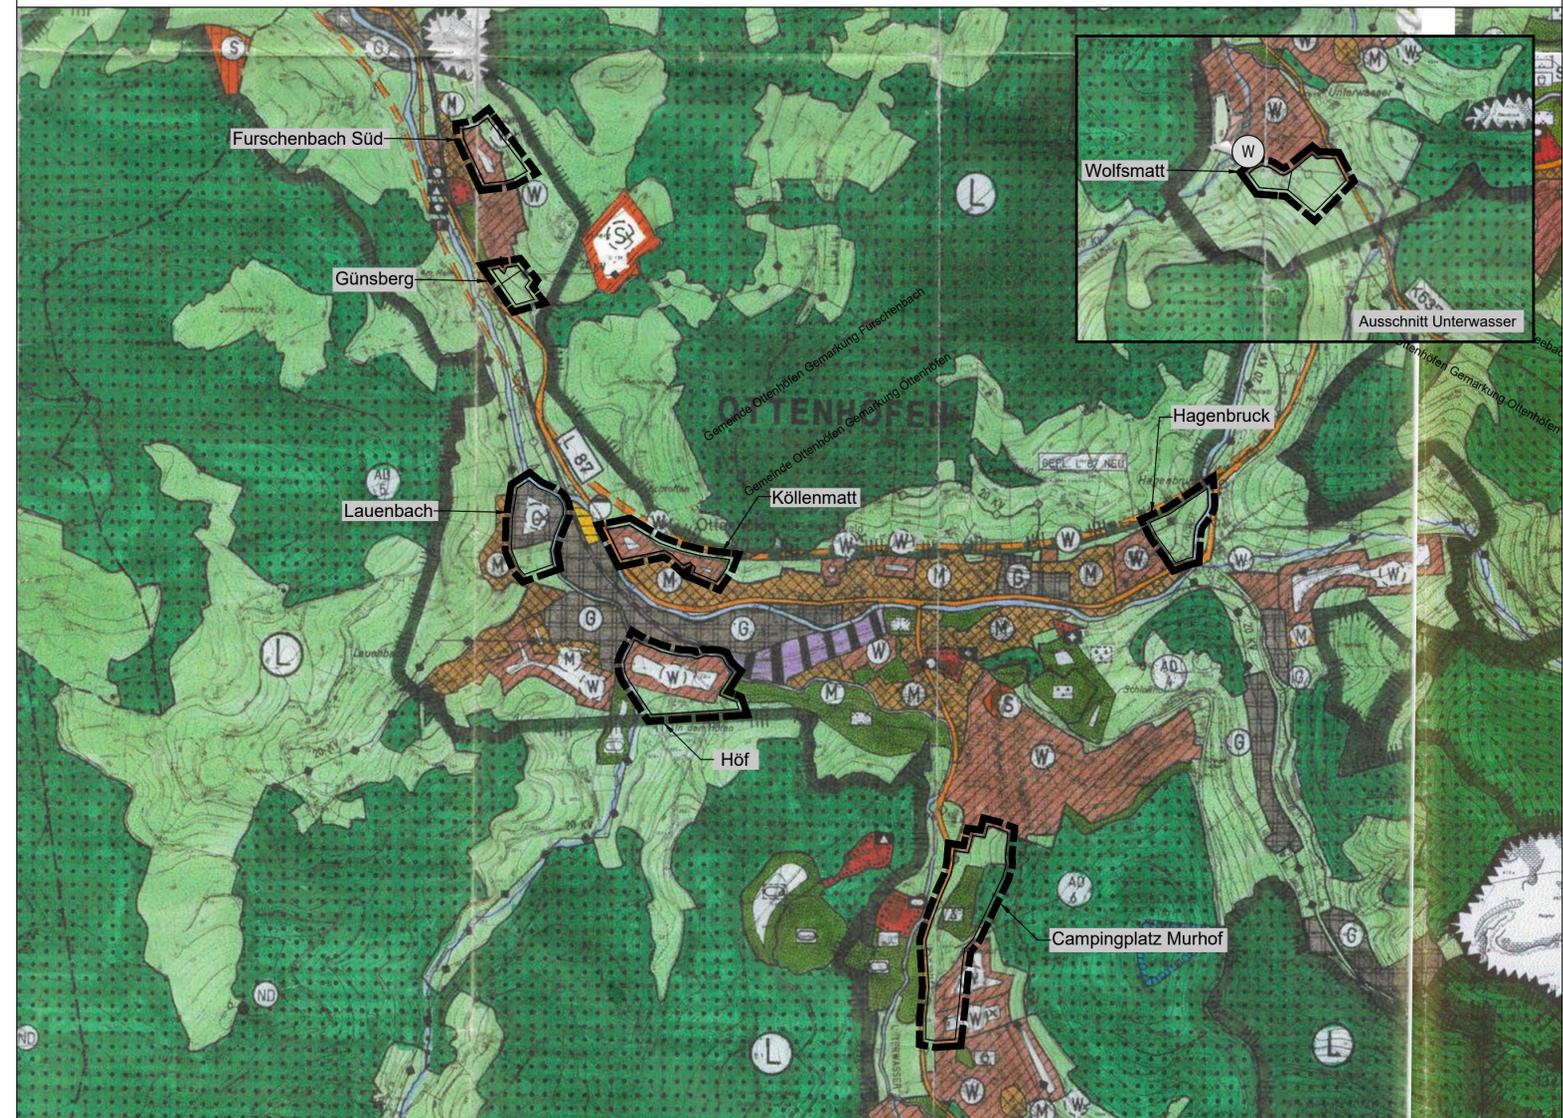

### Neue Fassung

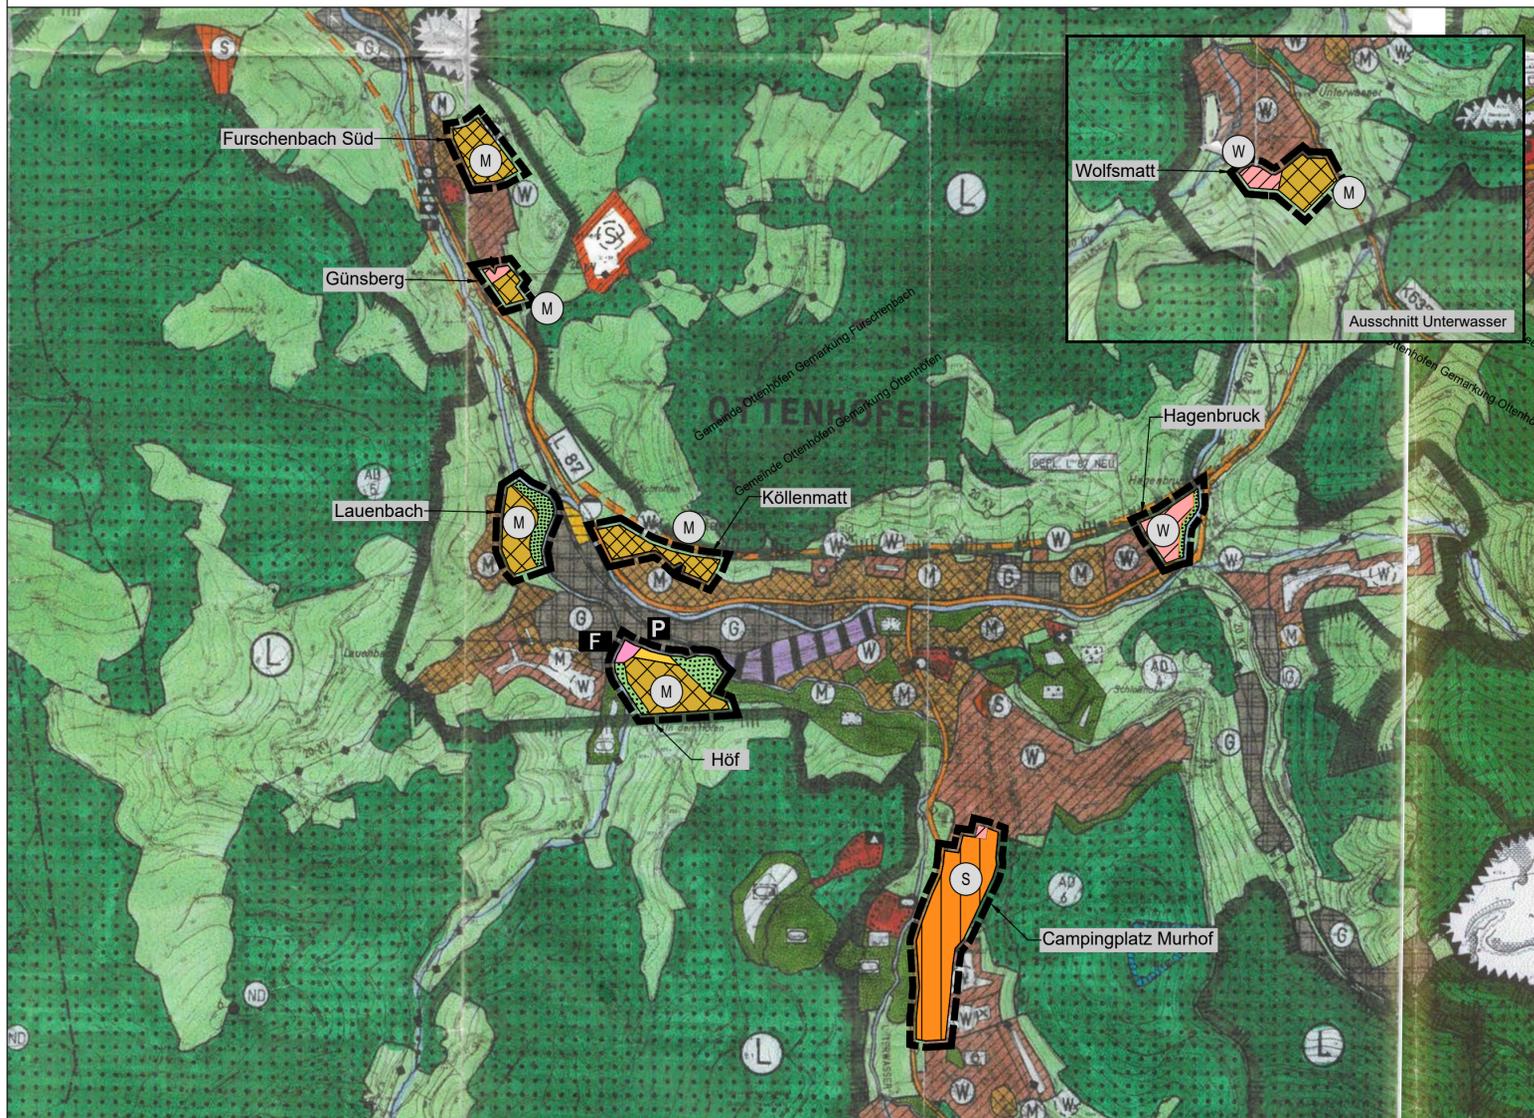

#### 1. Art der baulichen Nutzung

- 1.1. Wohnbauflächen
- 1.2. Gemischte Bauflächen
- 1.4. Sonderbauflächen: Freizeit und Tourismus

#### 4. Einrichtungen und Anlagen zur Versorgung mit Gütern und Dienstleistungen des öffentlichen und privaten Bereichs, Flächen für den Gemeinbedarf, Flächen für Sport- und Spielanlagen

- 4.1. Flächen für den Gemeinbedarf

- Feuerwehr

#### 6. Verkehrsflächen

- Öffentliche Parkfläche

#### 9. Grünflächen

- 9. Grünflächen


#### 15. Sonstige Planzeichen

- 15.13. Grenze des räumlichen Geltungsbereiches

Stand: 24.07.2023

## Gemeindeverwaltungsverband Kappelrodeck

Änderung Flächennutzungsplan in Ottenhöfen im Schwarzwald

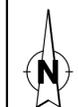

1:10.000

#### Verfahrensdaten:

Aufstellungsbeschluss:  
Frühzeitige Beteiligung  
Entwurfsbilligung:  
Offenlage:  
Satzungsbeschluss:

In Kraft getreten am:

Es wird bestätigt, dass die Inhalte dieses Flächennutzungsplanes mit dem hierzu ergangenen Beschluss des Gemeinderats der Gemeindeverwaltungsverbandes Kappelrodeck vom..... übereinstimmen

Kappelrodeck, .....

Stefan Hattenbach  
Verbandsvorsitzender

Der Flächennutzungsplan ist durch öffentliche Bekanntmachung gemäß § 10 Abs. 3 BauGB am ..... in Kraft getreten.

Kappelrodeck, .....

Stefan Hattenbach  
Verbandsvorsitzender

Lagesystem: GK  UTM  Stand Kataster: 2020

Höhensystem (HST): 130 (DHHN12)  160 (DHHN92)  170 (DHHN2016)  Stand Urmessung:

Bestandvermessung:

Projekt: 2022/139

Bearbeiter: Kernler

Gez.: Moser

Datum:

Poststraße 1 • 77686 Lauf • Tel. 07841 703-0 • Fax -80  
Marlene Straße 4 • 77656 Offenburg • Tel. 0781 990779-0 • Fax -29  
Tullastraße 5a • 79331 Teningen • Tel. 07641 95869-0 • Fax -29

