



Ursprüngliche Fassung

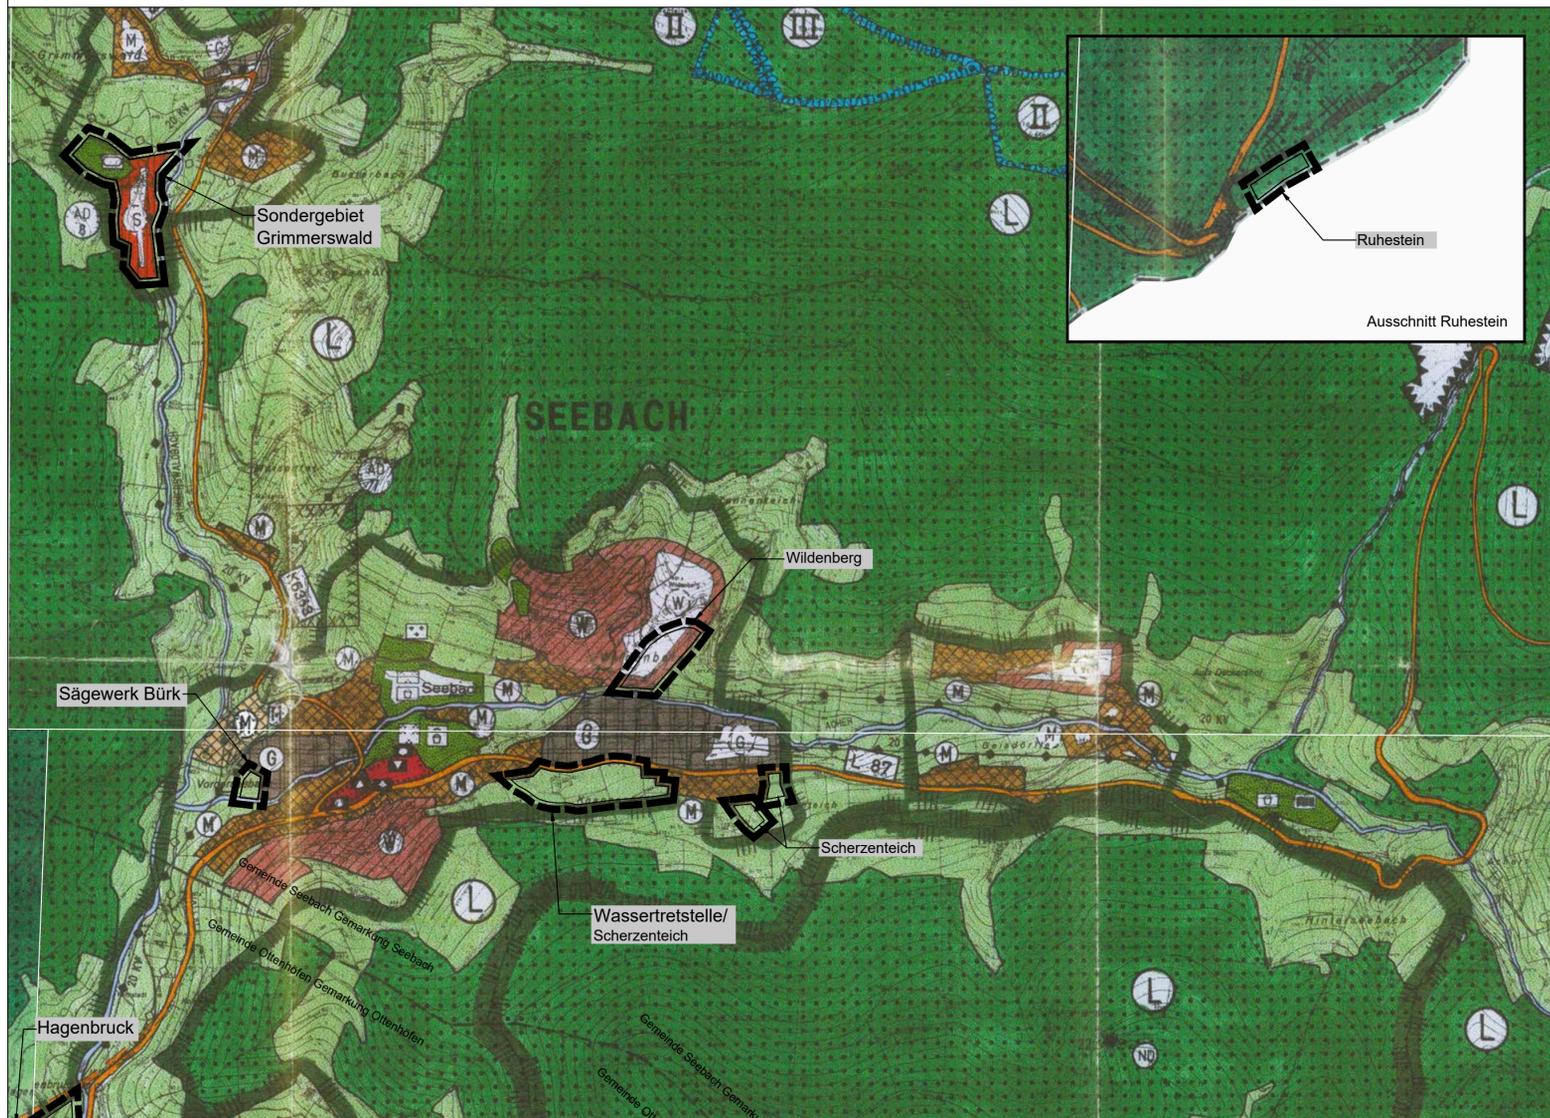

Neue Fassung

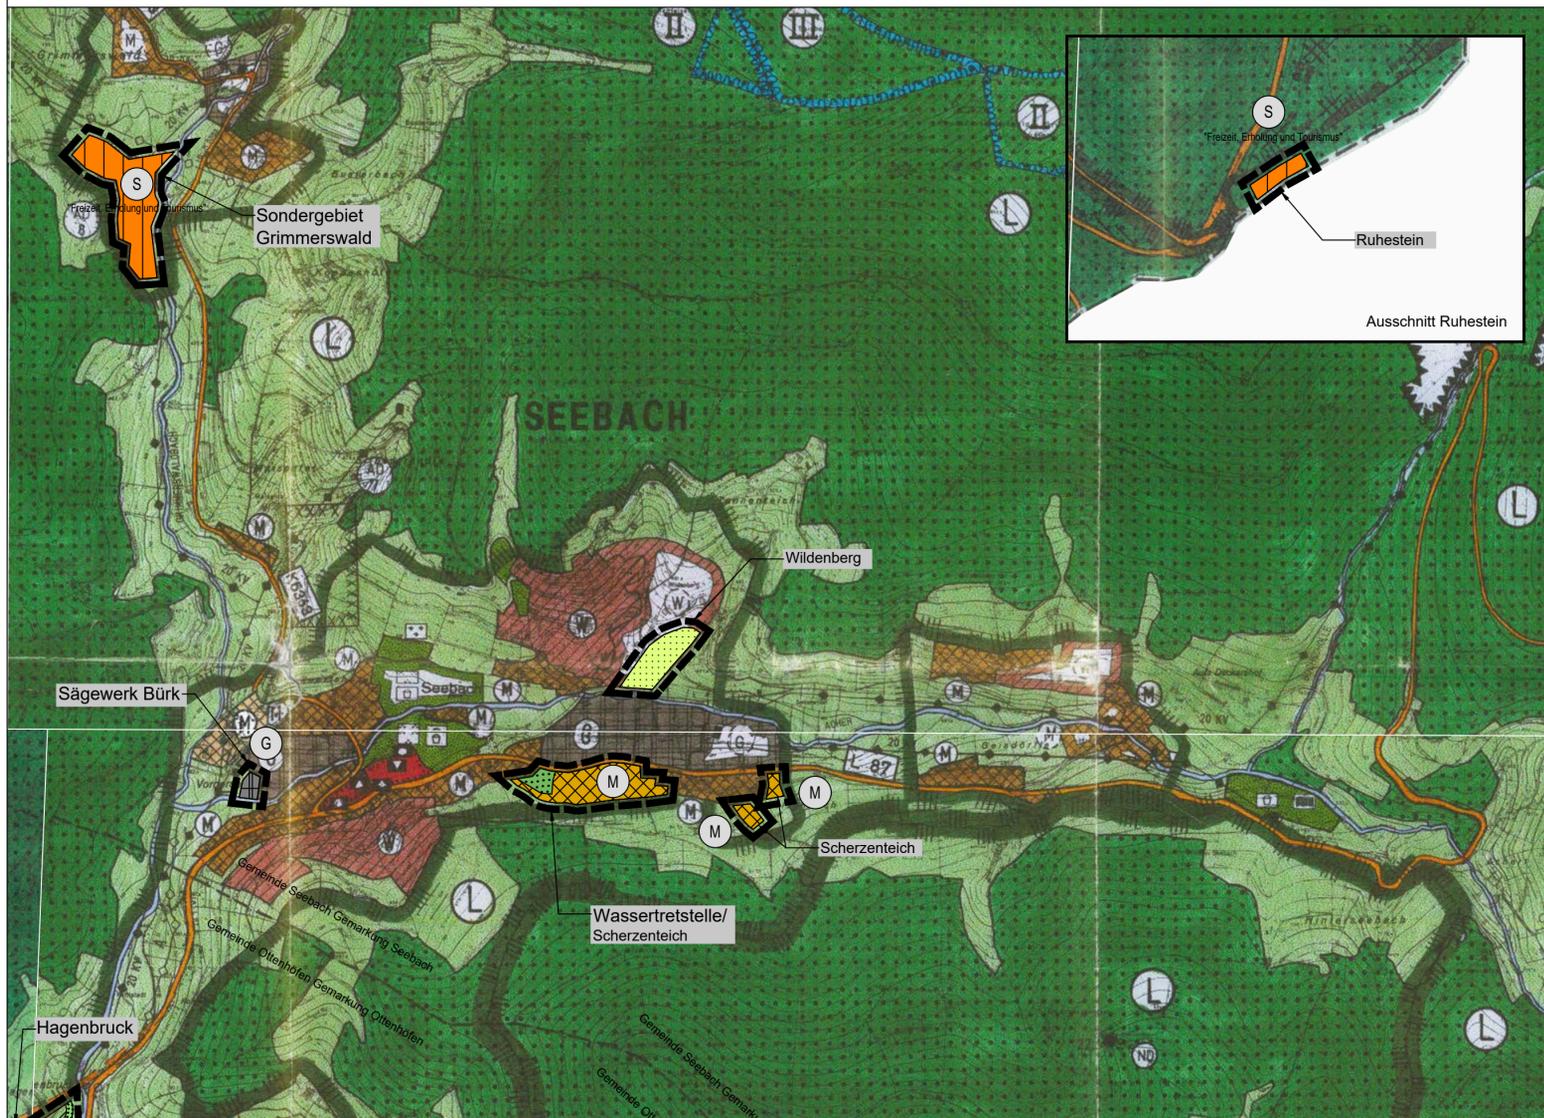

- 1. Art der baulichen Nutzung
 - 1.1. Wohnbauflächen (Red hatched pattern with 'W')
 - 1.2. Gemischte Bauflächen (Yellow hatched pattern with 'M')
 - 1.3. Gewerbliche Bauflächen (Grey hatched pattern with 'G')
 - 1.4. Sonderbauflächen (Orange hatched pattern with 'S')
- 9. Grünflächen
 - 9. Grünflächen (Green solid color)
- 12. Flächen für die Landwirtschaft und Wald
 - 12.1. Flächen für die Landwirtschaft (Yellow dotted pattern)
- 15. Sonstige Planzeichen
 - 15.13. Grenze des räumlichen Geltungsbereiches (Black dashed line)

Stand: 24.07.2023

Gemeindeverwaltungsverband Kappelrodeck

Änderung Flächennutzungsplan in Seebach



1:10.000

Es wird bestätigt, dass die Inhalte dieses Flächennutzungsplanes mit dem hierzu ergangenen Beschluss des Gemeinderats der Gemeindeverwaltungsverbandes Kappelrodeck vom..... übereinstimmen

Verfahrensdaten:

Aufstellungsbeschluss:
Frühzeitige Beteiligung
Entwurfsbilligung:
Offenlage:
Satzungsbeschluss:

In Kraft getreten am:

Kappelrodeck,

Stefan Hattenbach
Verbandsvorsitzender

Der Flächennutzungsplan ist durch öffentliche Bekanntmachung gemäß § 10 Abs. 3 BauGB am in Kraft getreten.

Kappelrodeck,

Stefan Hattenbach
Verbandsvorsitzender

Lagesystem: GK UTM Stand Kataster: 2020

Höhensystem (HST): 130 (DHHN12) 160 (DHHN92) 170 (DHHN2016) Stand Umlegung:

Bestandsvermessung:

Projekt: 2022/139

Bearbeiter: Kernler

Gez.: Moser

Datum:

Poststraße 1 • 77886 Lauf • Tel. 07841 703-0 • Fax -80
Marlene Straße 4 • 77656 Offenburg • Tel. 0781 990779-0 • Fax -29
Tullastraße 5a • 79331 Teningen • Tel. 07841 95869-0 • Fax -29

Ingenieurbüro für
Tief- und Wasserbau
Stadtplanung und
Verkehrsanlagen