




Ursprüngliche Fassung

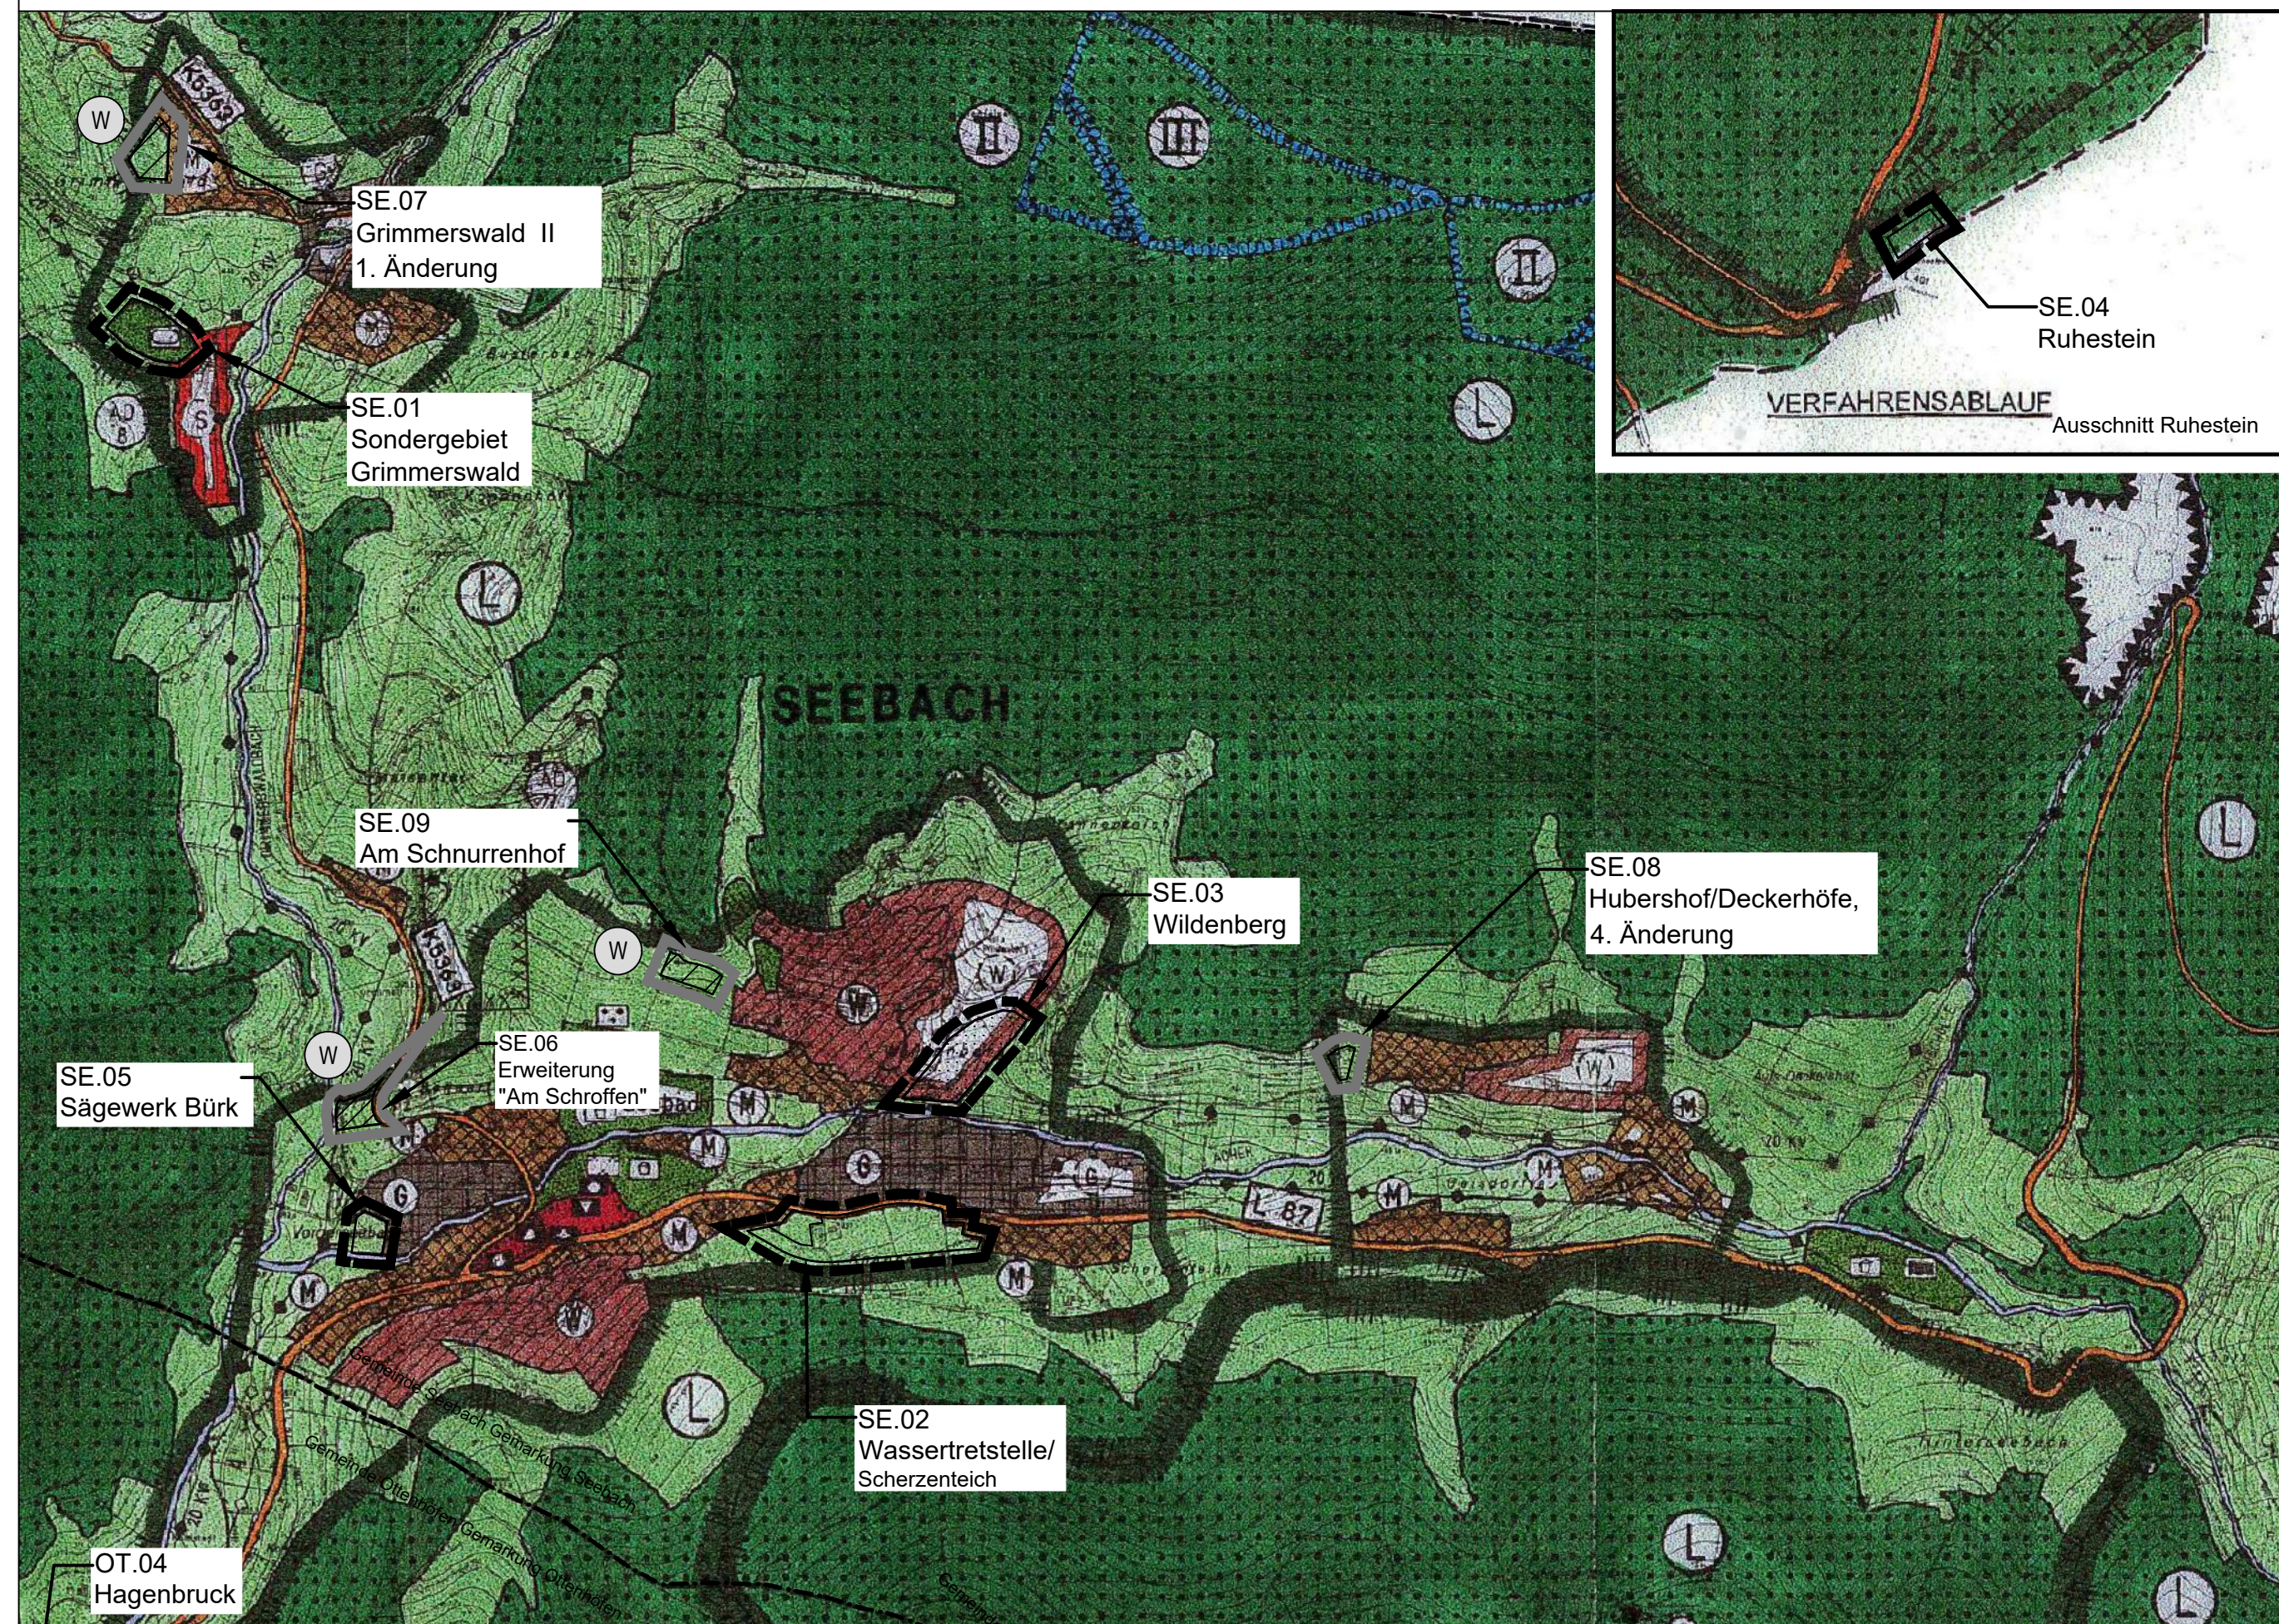


Neue Fassung

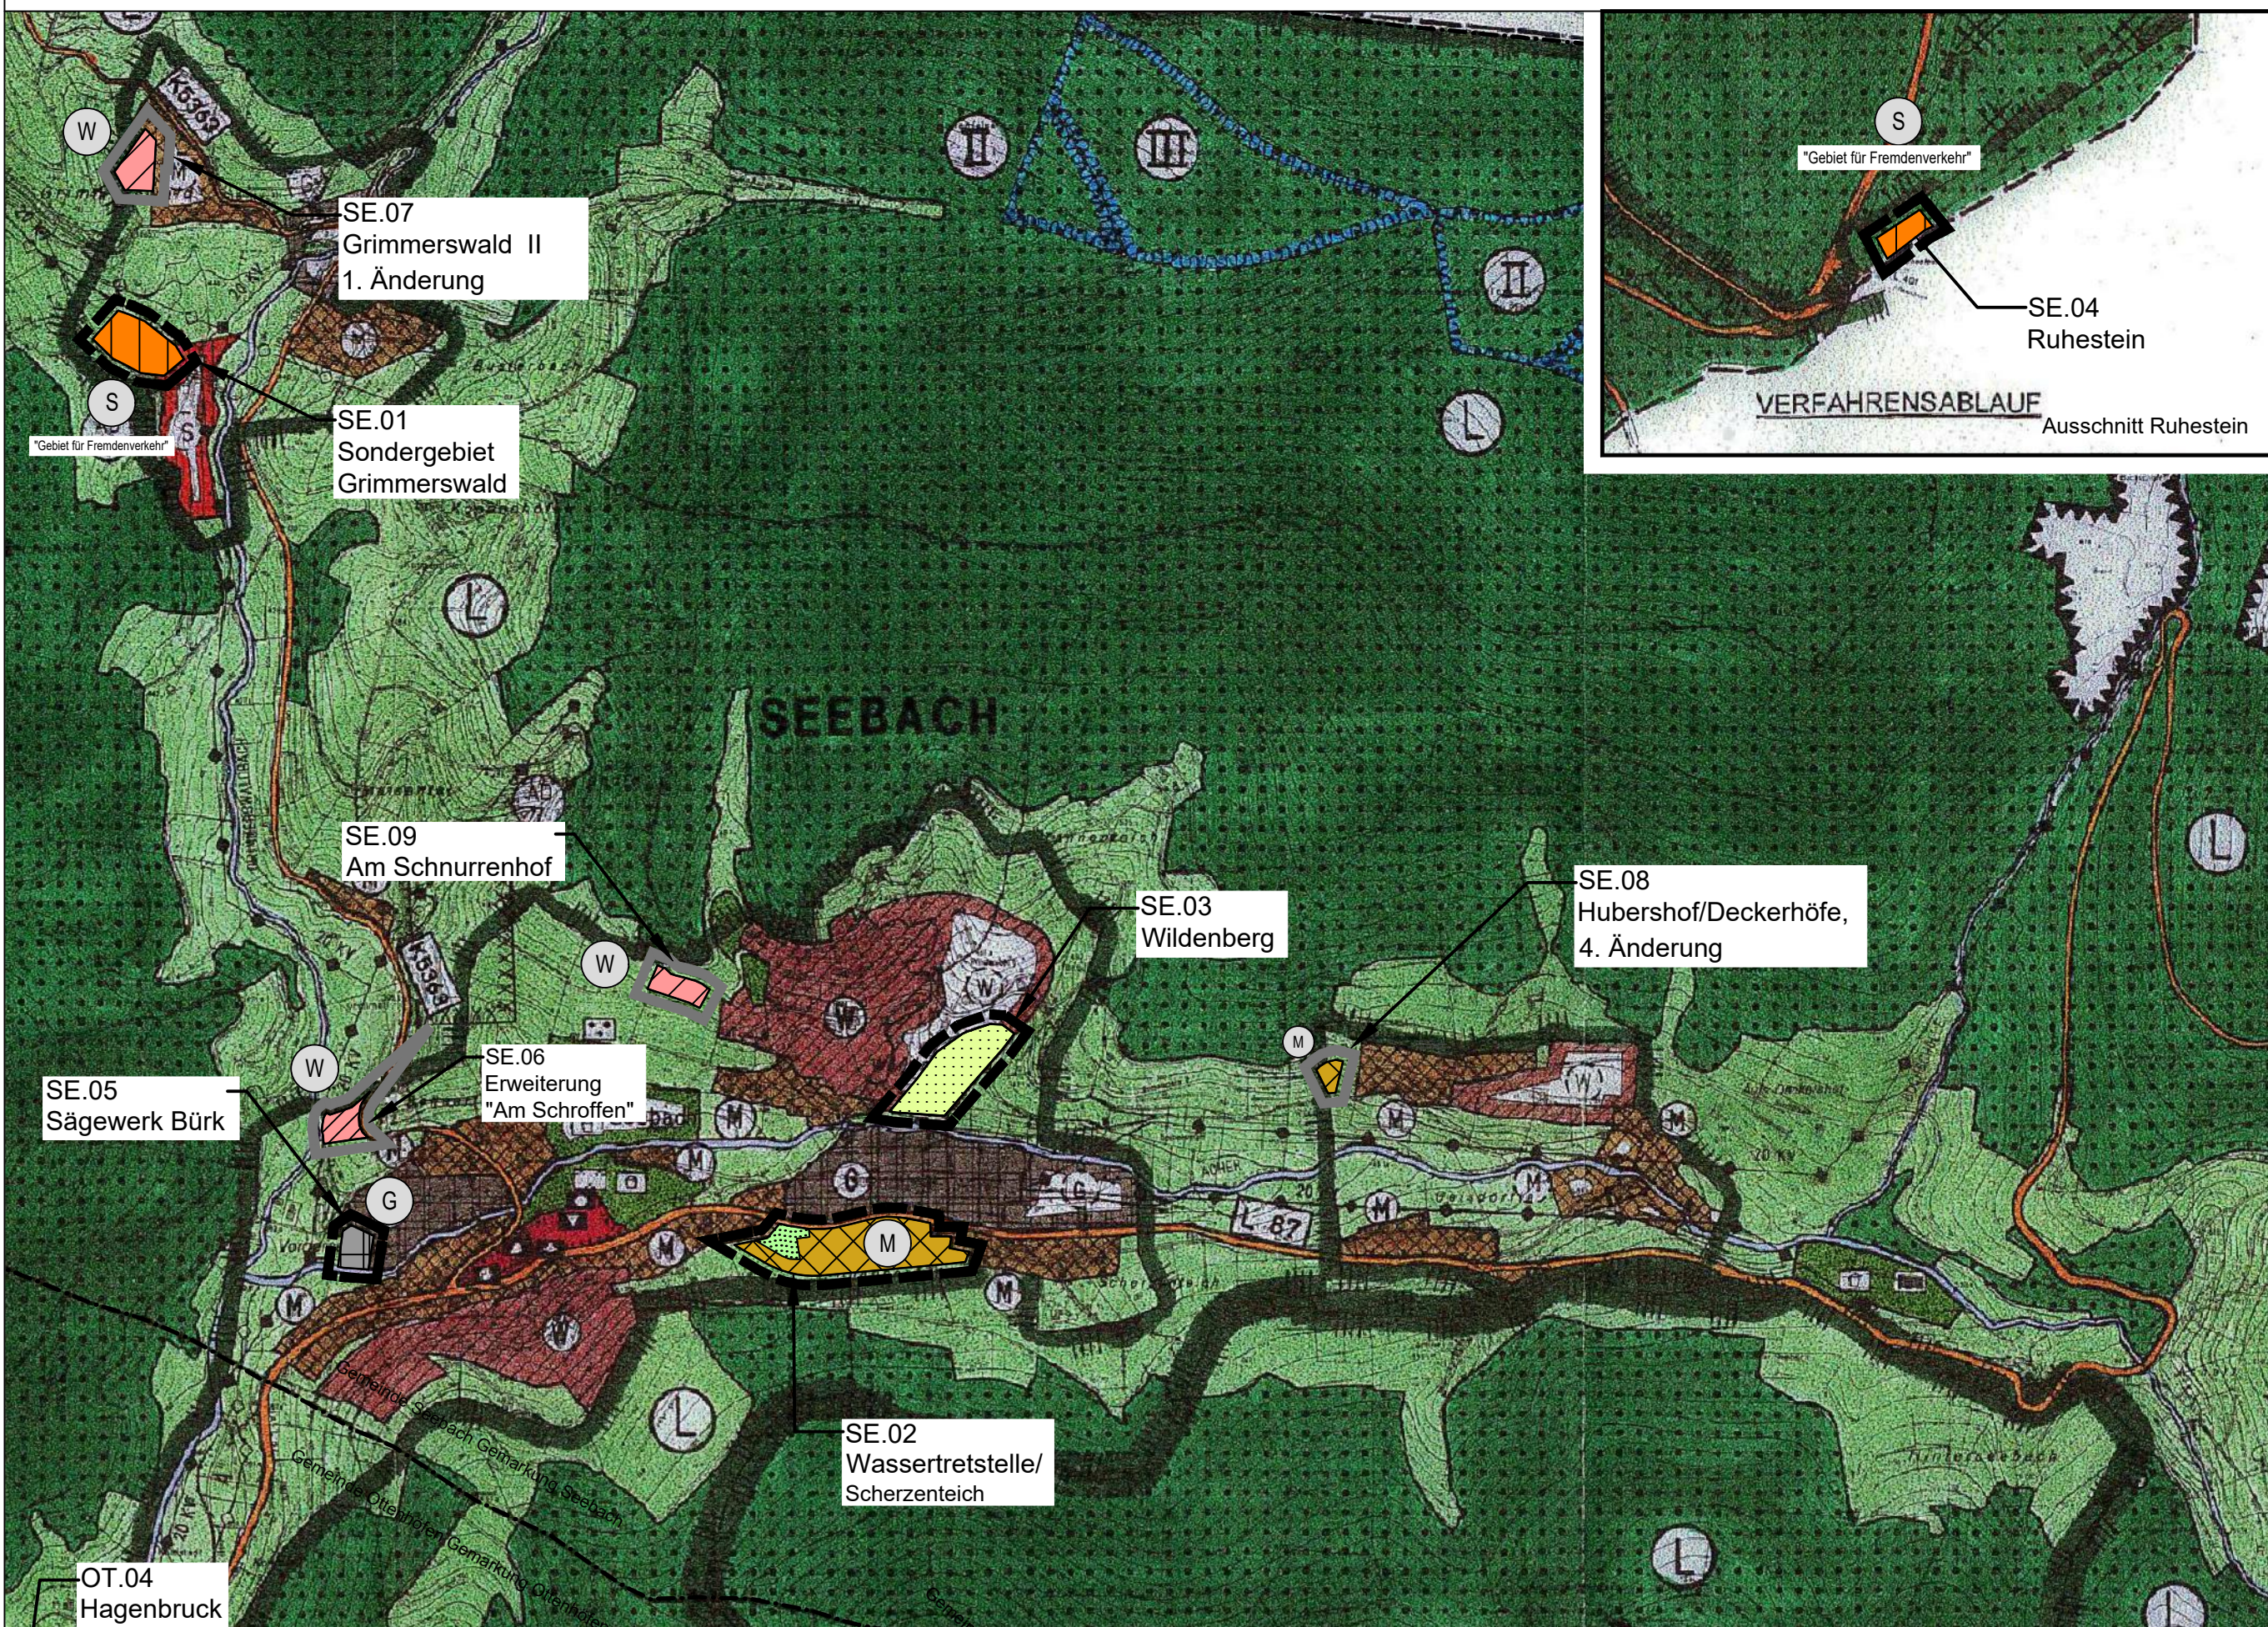


1. Art der baulichen Nutzung

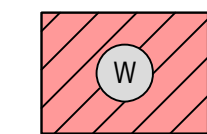


1.1. Wohnbauflächen

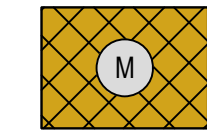

1.2. Gemischte Bauflächen

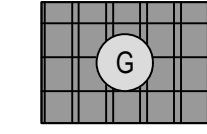


1.3. Gewerbliche Bauflächen

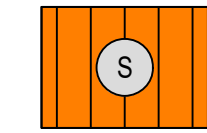


1.4. Sonderbauflächen

9. Grünflächen

 


9. Grünflächen

12. Flächen für die Landwirtschaft und Wald

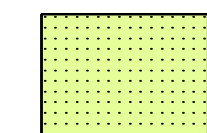


12.1. Flächen für die Landwirtschaft

15. Sonstige Planzeichen

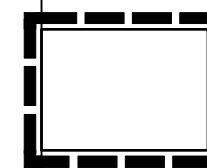

15.13. Grenze des räumlichen Geltungsbereiches der 4. Änderung

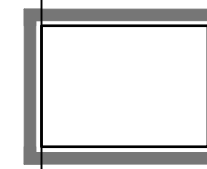

Grenze des räumlichen Geltungsbereiches der Berichtigung

Stand: 07.05.2025
Fassung: Entwurf zum Feststellungsbeschluss

Anlage Nr. 1.3

Gemeindeverwaltungsverband
Kappelrodeck

Änderung Flächennutzungsplan in Seebach



1:10.000

Verfahrensdaten:

Aufstellungsbeschluss: 17.10.2023
Frühzeitige Beteiligung: 27.11.2023 - 12.01.2024
Entwurfsbilligung: 20.11.2024
Offenlage: 27.01.2025 - 28.02.2025
Feststellungsbeschluss:

In Kraft getreten am:

Es wird bestätigt, dass die Inhalte dieses Flächennutzungsplanes mit dem hierzu ergangenen Beschluss des Gemeinderats des Gemeindeverwaltungsverbandes Kappelrodeck vom..... übereinstimmen

Kappelrodeck,

Stefan Hattenbach
Verbandsvorsitzender

Der Flächennutzungsplan ist durch öffentliche Bekanntmachung gemäß § 10 Abs. 3 BauGB am in Kraft getreten.

Kappelrodeck,

Stefan Hattenbach
Verbandsvorsitzender

Lagesystem:	GK ☒ UTM ☐	Stand Kataster:	2020
Höhensystem (HST):	130 (DHHN12) ☒ 160 (DHHN92) ☐ 170 (DHHN2016) ☐	Stand Umlage:	
Bestandsvermessung:			
Projekt:	2022/139	 Poststraße 1 • 77886 Lauf • Tel. 07841 703-0 • Fax -80 Marlene Straße 4 • 77656 Offenburg • Tel. 0781 990779-0 • Fax -29 Tullastraße 5a • 79331 Teningen • Tel. 07641 95869-0 • Fax -29 Ingenieurbüro für Tief- und Wasserbau Stadtplanung und Verkehrsanlagen	
Bearbeiter:	Kernler		
Gez.	Moser		
Datum:			